


Zonas de Prestação de Serviços de Restauração e Bebidas de
Caráter não Sedentário no Espaço Público



Festividade de Sta Clara



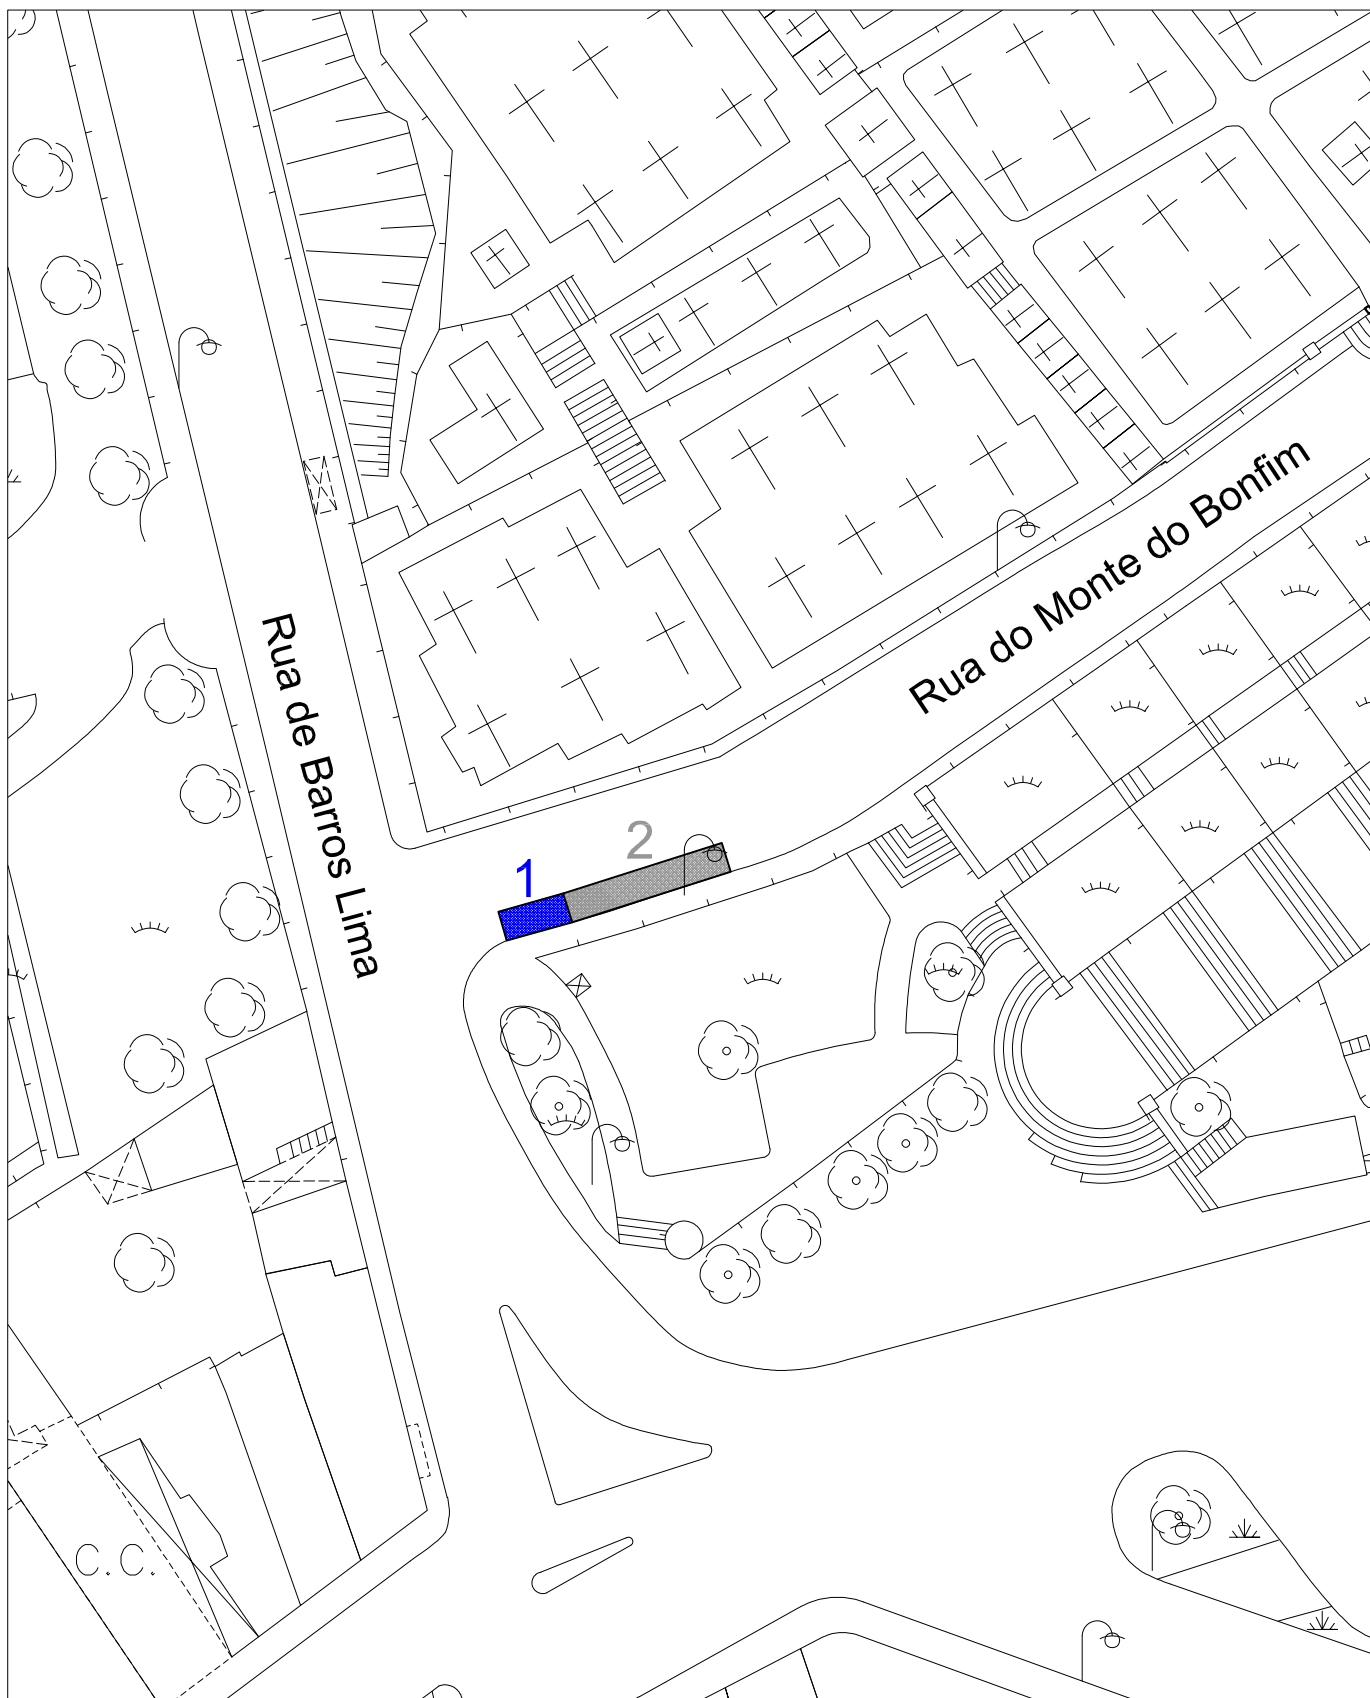

Zonas de Prestação de Serviços de Restauração e Bebidas de
Carácter não Sedentário no Espaço Público

Nº do lugar: 1

Área do lugar: 16m²


Tipo de ocupação: Roulotte

Festividade de Sta Clara



Escala: 1/500



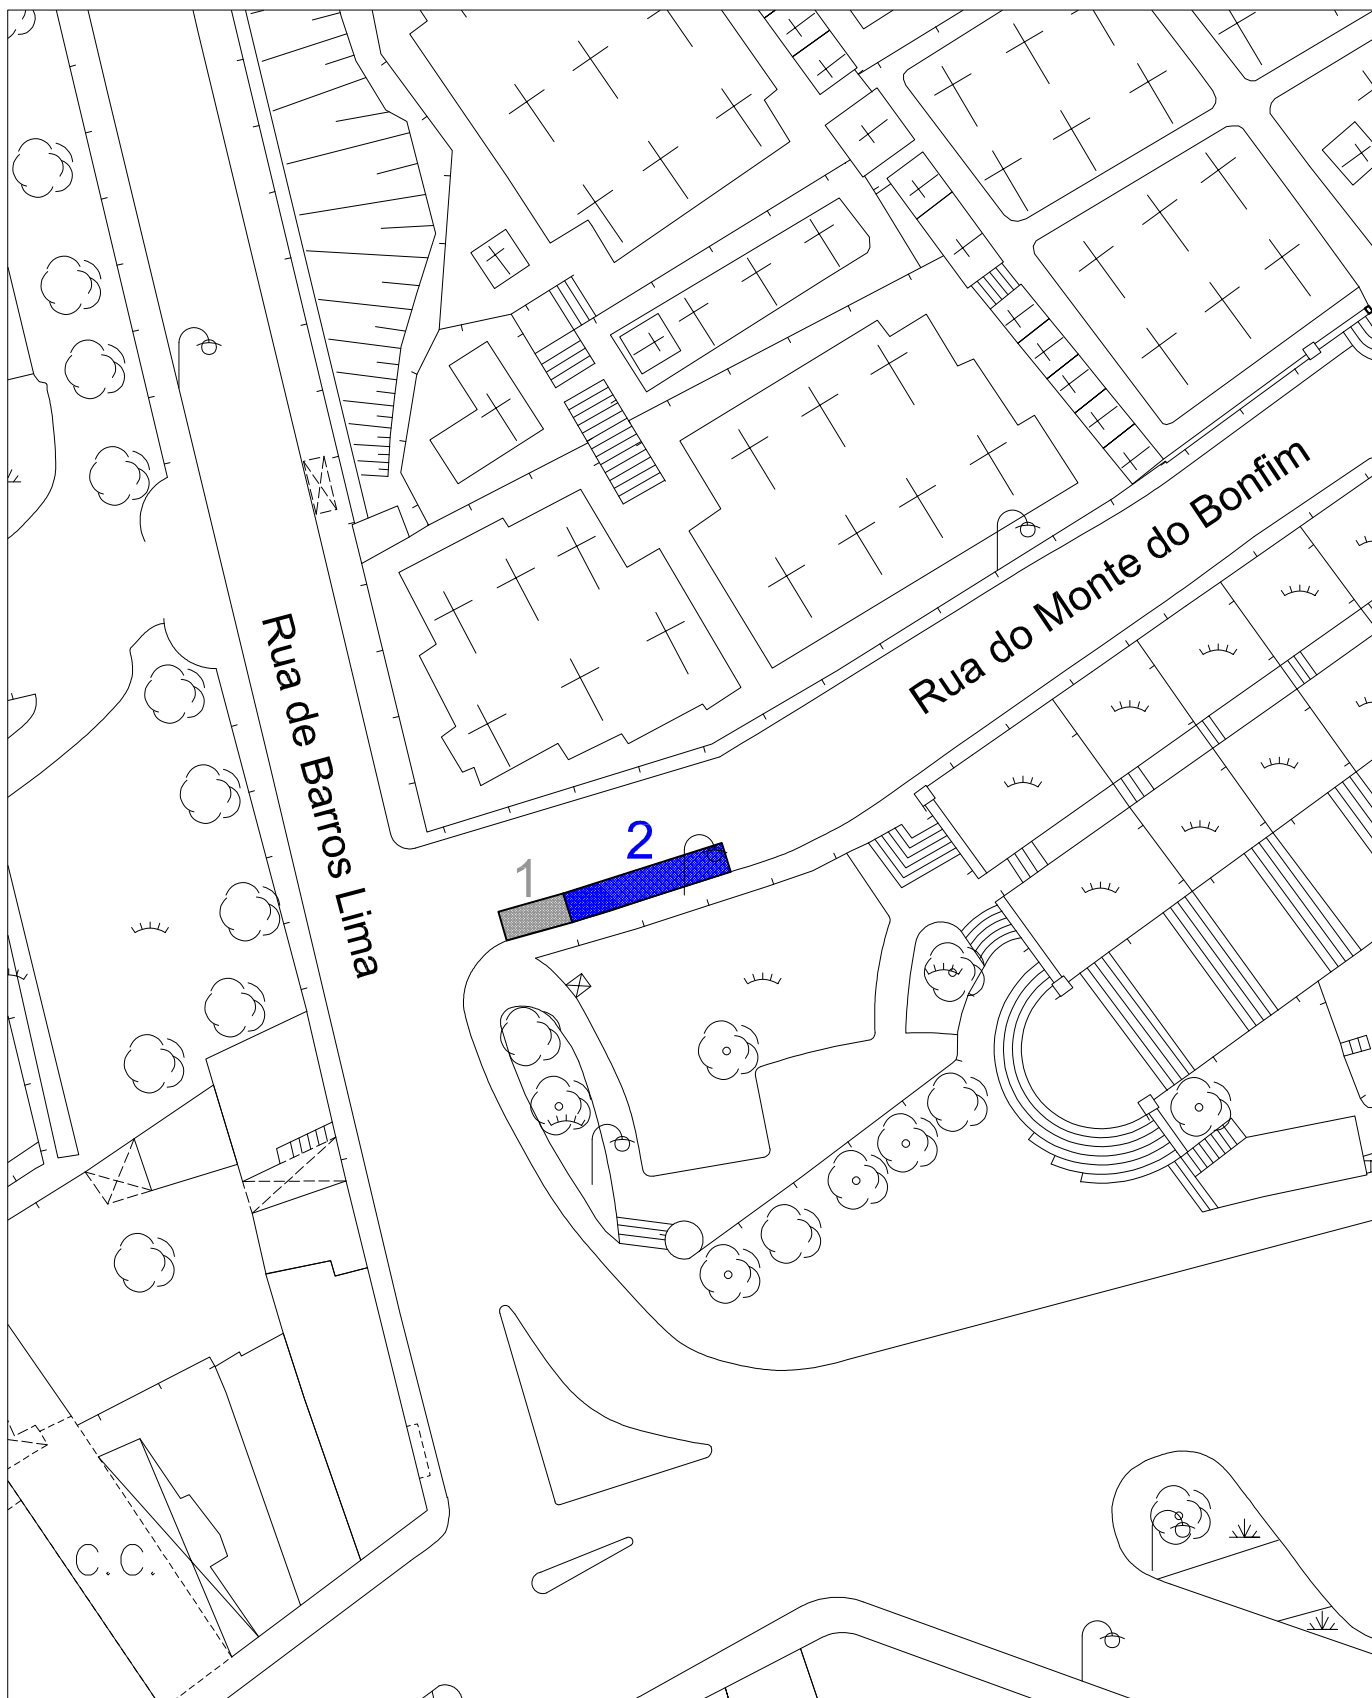

Zonas de Prestação de Serviços de Restauração e Bebidas de
Carácter não Sedentário no Espaço Público

Nº do lugar: 2

Área do lugar: 16m²

Tipo de ocupação: Roulotte

Festividade de Sta Clara



Escala: 1/500

